Wegekonzept
2. Bundesliga Volleyball
SV Blau-Weiß Dingden - Sporthalle Dingden

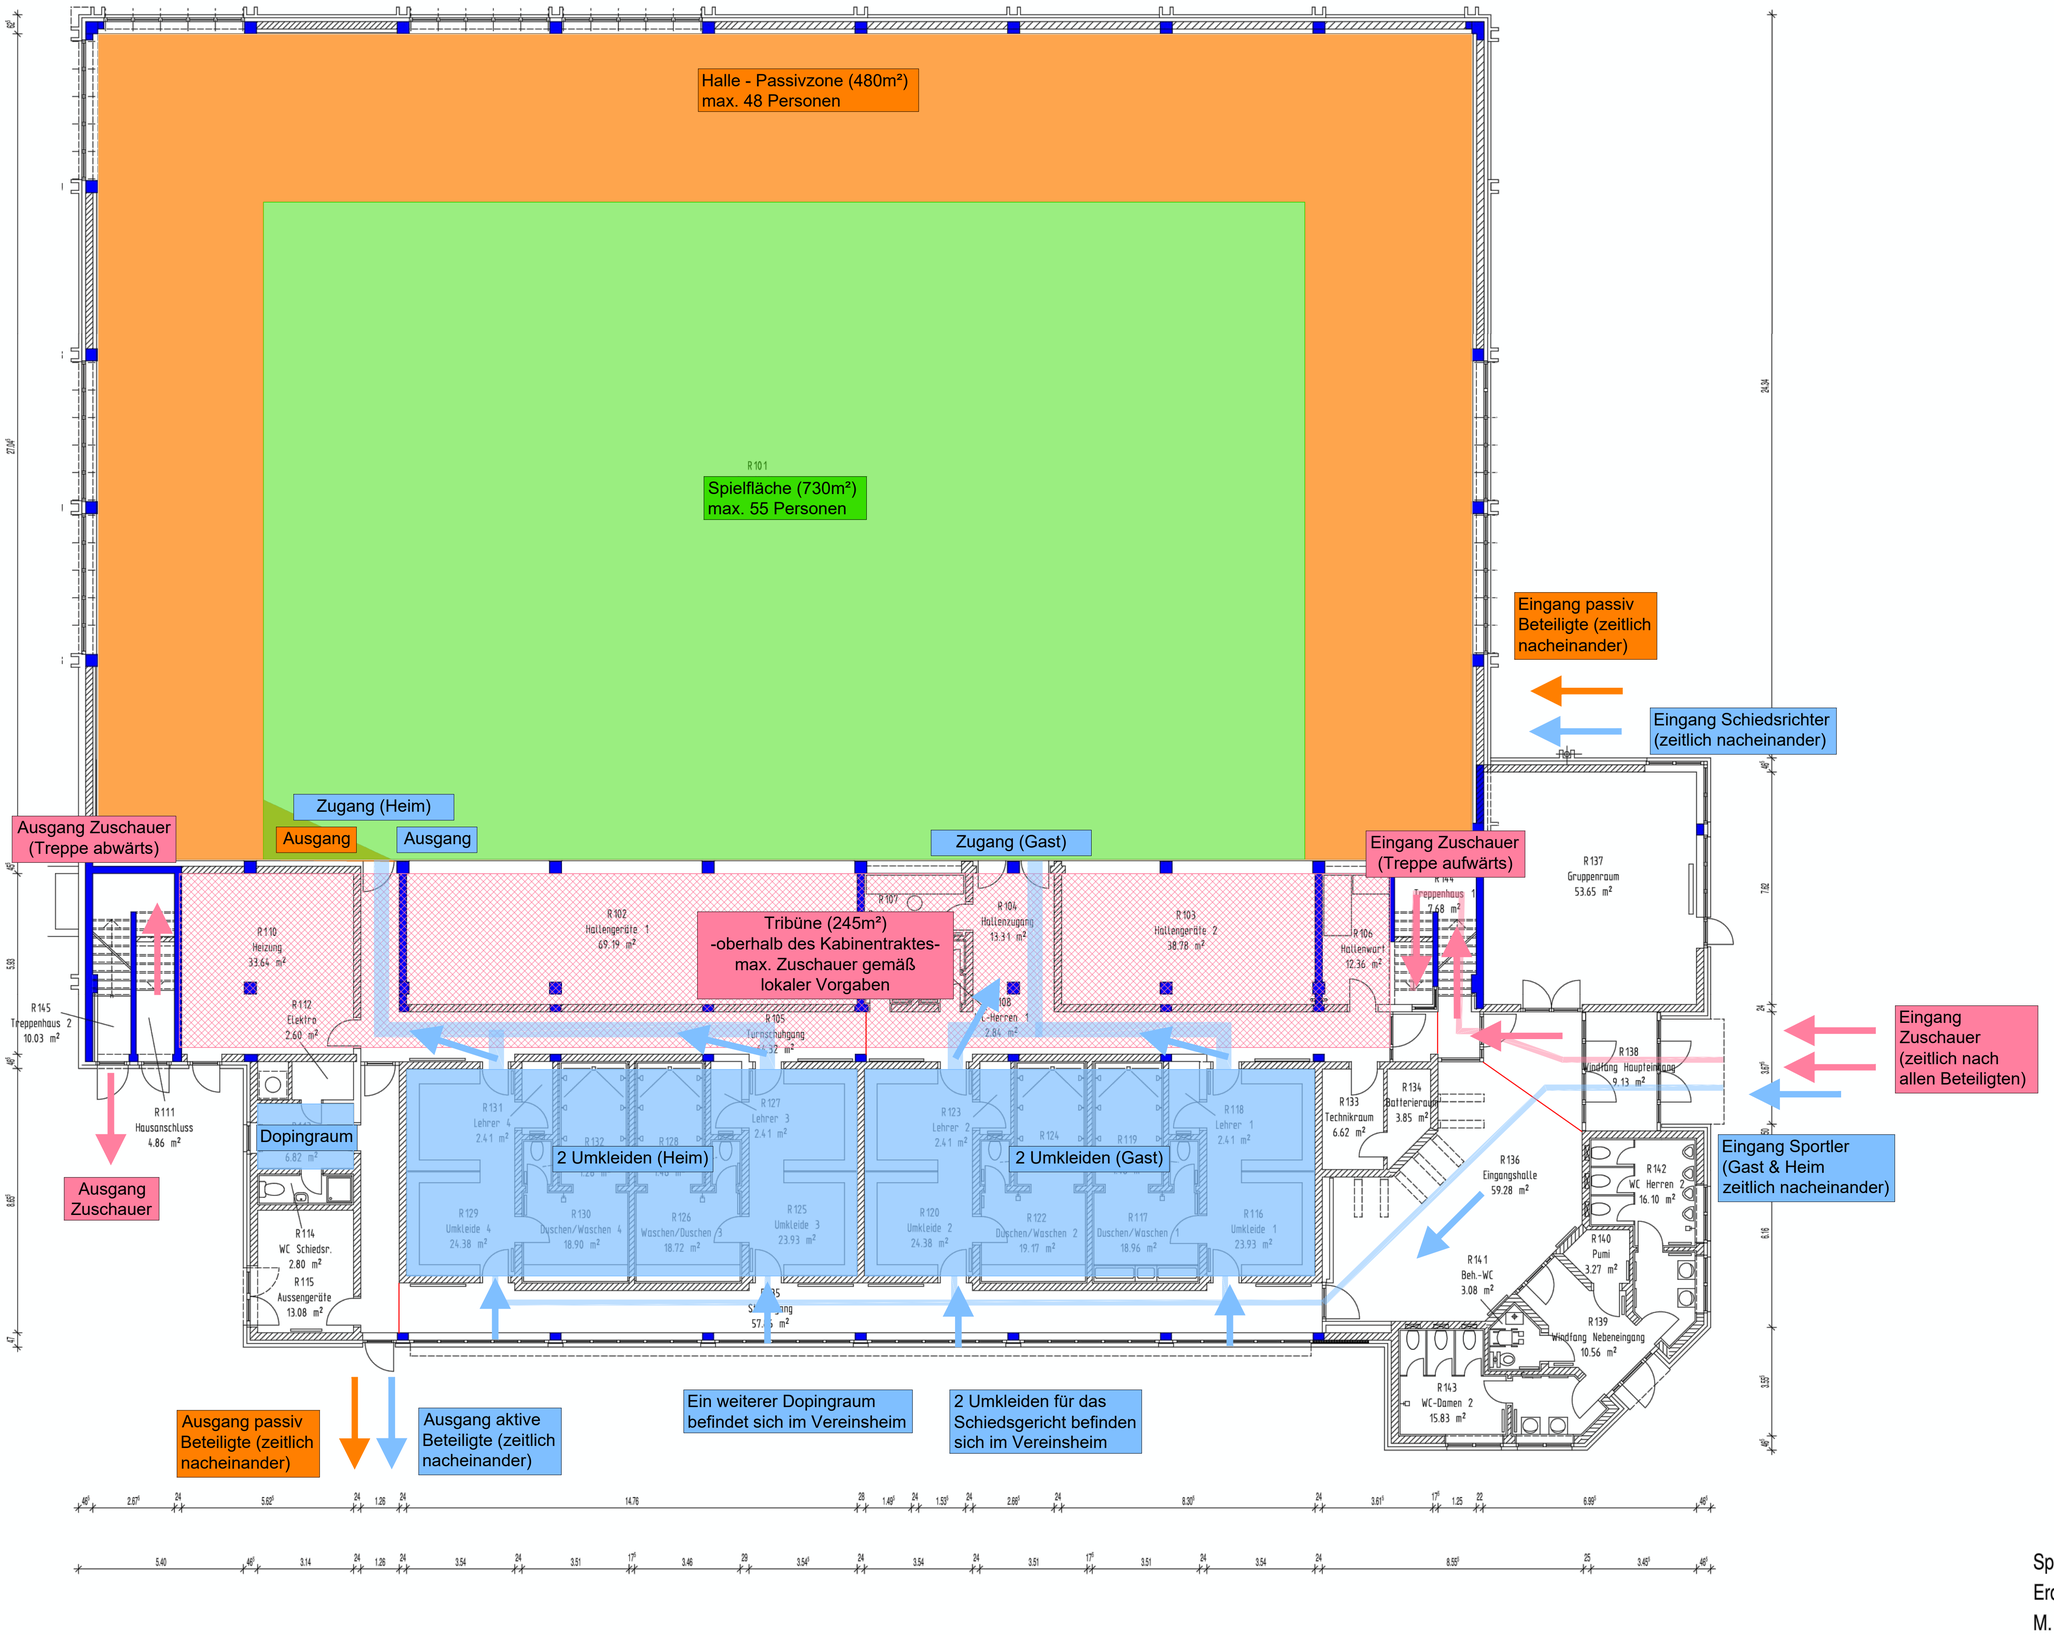

Sporthalle Dingden, Höingsweg
Erdgeschoss
M. 1:100